PITUUSLEIKKAUS VE A, JOKINIITYNTIE JKPP
PL 0–1792

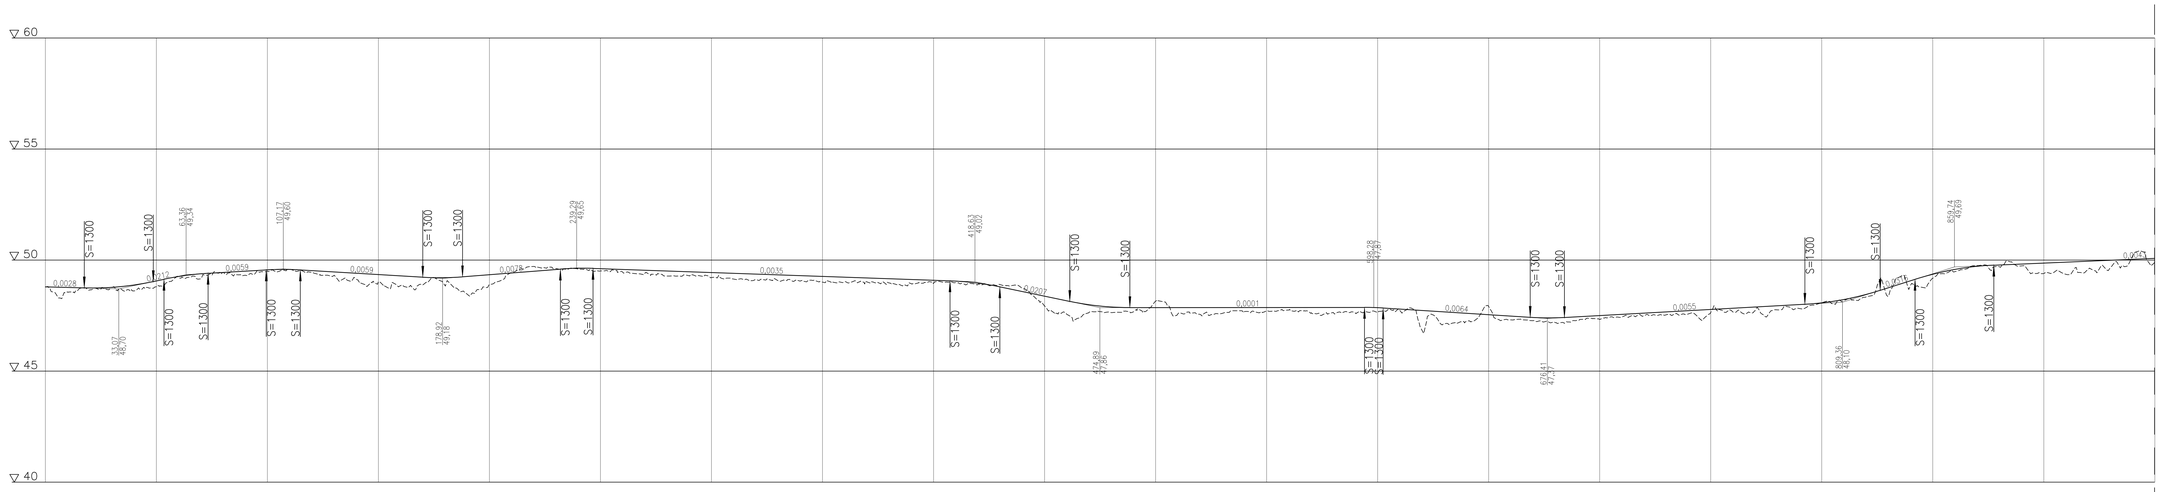

Matka

	0	17,527	31,08	48,607	49,427	119,877	75,304	26,201	99,505	15,333	114,838	55,143	169,981	17,886	187,867	44,069	231,936	14,701	246,637	160,776	407,413	22,434	429,847	31,513	461,36	27,067	488,427	105,664	594,091	8,383	602,474	66,231	668,706	15,408	684,114	108,288	792,402	33,905	826,306	15,696	842,003	35,488	877,491	127,107
Kaltevuus / pyöristyssäde		−0,003	S=1300	0,021	S=1300			0,006	S=1300			−0,006		S=1300		0,008		S=1300		−0,003		S=1300		−0,021		S=1300		0		S=1300		−0,006		S=1300		0,005		S=1300	0,032	S=1300		0,004	
Tasausviivan korkeus	48,79	48,77	48,74	48,77	48,88	49,06	49,26	49,38	49,44	49,50	49,56	49,58	49,53	49,47	49,41	49,35	49,29	49,23	49,21	49,26	49,34	49,42	49,50	49,58	49,63	49,61	49,58	49,54	49,51	49,47	49,44	49,40	49,37	49,33	49,30	49,26	49,23	49,19	49,16	49,12	49,09	49,05	48,96	48,79	48,73	48,58	48,37	48,17	47,99	47,89	47,86	47,86	47,86	47,86	47,86	47,86	47,87	47,87	47,87	47,87	47,86	47,79	47,73	47,67	47,60	47,54	47,48	47,41	47,40	47,45	47,50	47,56	47,61	47,67	47,72	47,78	47,83	47,89	47,94	48,00	48,07	48,22	48,45	48,75	49,07	49,36	49,58	49,72	49,78	49,82	49,87	49,91	49,99	50,04	50,08
Maanpinnan korkeus	48,79	48,77	48,74	48,66	48,77	48,61	48,80	49,23	49,16	49,44	49,32	49,50	49,57	49,44	49,31	49,15	49,01	48,85	48,88	48,85	48,46	48,89	49,44	49,71	49,62	49,59	49,51	49,46	49,40	49,28	49,29	49,21	49,15	49,12	49,07	49,05	49,01	49,02	49,02	48,97	48,93	48,95	48,99	48,91	48,89	48,73	47,94	47,56	47,64	47,64	47,61	47,65	47,73	46,83	48,15	47,57	47,55	47,60	47,68	47,71	47,75	47,62	47,64	47,61	47,65	47,73	47,14	47,24	47,31	47,28	47,19	47,29	47,33	47,44	47,50	47,54	47,58	47,64	47,67	47,72	47,76	47,82	48,08	48,18	48,35	48,38	48,66	49,18	49,48	49,75	49,70	49,74	49,39	49,36	49,59	49,66	50,19	49,89

0 50 100 150 200 250 300 350 400 450 500 550 600 650 700 750 800 850 900 950

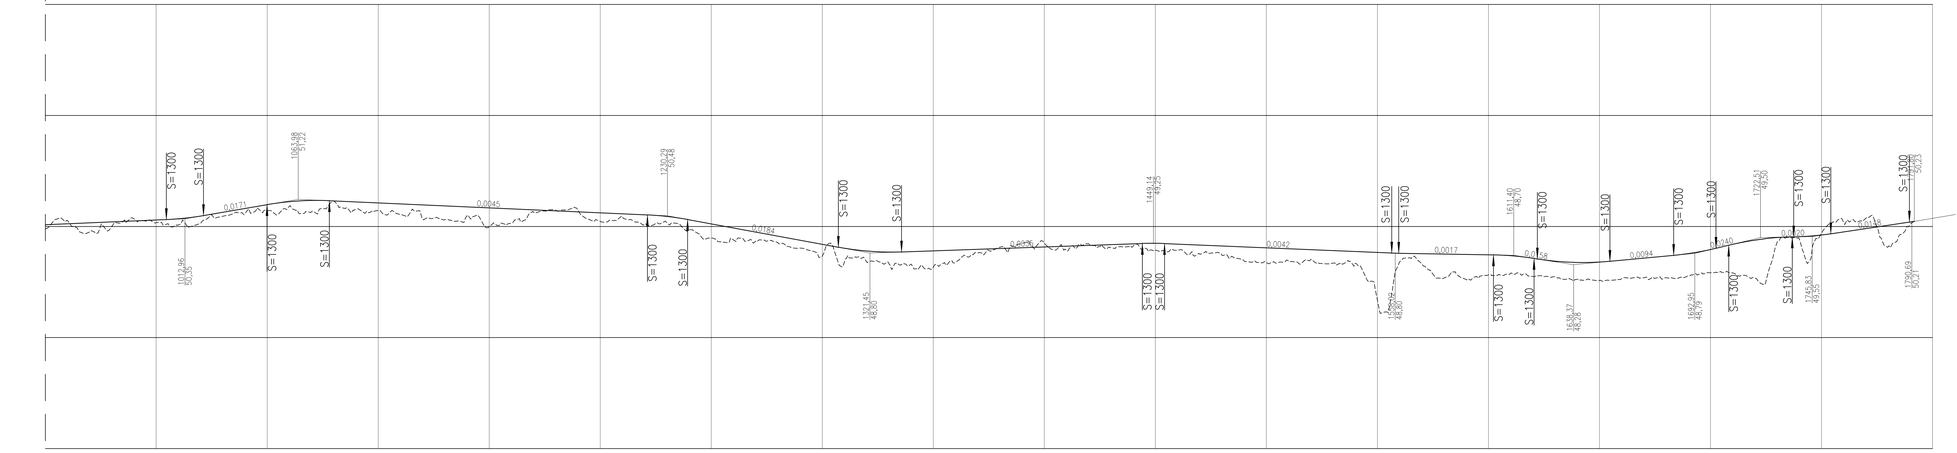

Matka

	1004,597	16,723	1021,323	28,617	1049,94	28,082	1078,021	143,218	1221,24	18,096	1239,336	67,895	1307,231	28,449	1335,68	108,475	1444,155	9,961	1454,116	102,329	1556,445	1556,602	1556,657	42,668	1602,27	18,266	1620,536	1620,586	32,695	1654,717	28,706	1683,422	19,053	1702,48	5,718	1708,198	28,633	1736,831	1736,881	1736,931	1736,981	17,696	1754,177	35,402	1789,579	1789,629	1789,679	1789,729	1789,779	1789,829	1789,879	1789,929	1789,979	1790,029	1790,079	1790,129	1790,179	1790,222
Kaltevuus / pyöristyssäde		S=1300		0,017		S=1300		−0,004		S=1300		−0,018		S=1300		0,004		S=1300		−0,004		S=1300		−0,002		S=1300	0,016	S=1300		0,009		S=1300	0,024	S=1300	0,032	S=1300		0,015		S=1300																	
Tasausviivan korkeus	50,12	49,93	49,75	49,57	49,38	49,20	49,02	48,88	48,85	48,82	48,79	48,76	48,74	48,72	48,68	48,57	48,44	48,38	48,40	48,48	48,58	48,67	48,78	48,96	49,20	49,39	49,50	49,54	49,62	49,76	49,91	50,05	50,23	50,35	50,46	50,56	50,66	50,75	50,84	50,93	51,02	51,06	51,11	51,15	51,17	51,12	50,98	50,72	50,53	50,45	50,30	50,12	49,93	49,75	49,57	49,38	49,20	49,02	48,88	48,85	48,82	48,79	48,76	48,74	48,72	48,68	48,57	48,44	48,38	48,40	48,48	48,58	48,67	48,78	48,96	49,20	49,39	49,50	49,54	49,62	49,76	49,91	50,05	50,23	50,35
Maanpinnan korkeus	50,27	49,75	50,00	50,35	50,07	50,14	50,46	50,59	50,91	50,67	51,15	50,77	51,11	50,73	51,06	50,54	50,37	50,30	50,48	50,88	49,99	50,15	50,64	50,73	50,73	50,63	50,44	50,13	50,17	49,84	49,48	49,40	49,33	49,27	49,03	48,86	48,42	48,41	48,33	48,30	48,17	48,38	48,82	49,07	49,24	49,24	48,82	49,22	49,05	49,12	48,84	48,83	48,76	48,70	49,12	48,45	48,38	48,43	48,51	48,35	48,34	46,68	48,41	47,69	47,81	47,82	47,90	47,75	47,73	47,82	47,57	47,86	47,69	47,78	47,92	47,91	47,68	49,28	49,44	49,70	50,17	49,91	50,05	50,23	50,11

950 1000 1050 1100 1150 1200 1250 1300 1350 1400 1450 1500 1550 1600 1650 1700 1750 1800

Merkki	Muutos	Pvm.	Suunn.	Tark.
Hankkeen nimi: Jokiniityntien jkpp:n pituusleikkaus VE A (luonnos)		**Piirustuksen sisältö:** PITUUSLEIKKAUS		**Mittakaava:** 1:1000
RAMBØLL		ALAVIESKA aidosti lähellä		
Pvm 4.5.2021	Ville Alppisara Erkki Sarjanoja	Pvm		

P:\2020\Projektit\Alavieska\Jokiniityntien jkpp YSuunnittelu\dwg\Jokiniityntien_pituusleikkaus_VE_A.dwg